

TÓKERT LAKÓPARK  
III. ÜTEM, A - B ÉPÜLET  
8500 PÁPA, GYIMÓTI ÚT  
78. HRSZ 1390/1  
TÁRSASHÁZ  
ENGEDÉLYEZÉSI TERVE

megrendelő:  
ARCUS COLORATUS  
INGATLANFORGALMAZÓ  
Kft.  
8500 PÁPA, SZENT L. U.  
1.

KELETI HOMLOKZAT

M=1:100

tervező:  
NÉMETH CSABA  
okl. építészmérnök  
É19-0054/2009


2017. 03. 09.

2017/9

E-07

A terv szerzői jogvédelem alatt áll,  
a tervező szellemi tulajdonát képezi.

KELETI HOMLOKZAT M=1:100

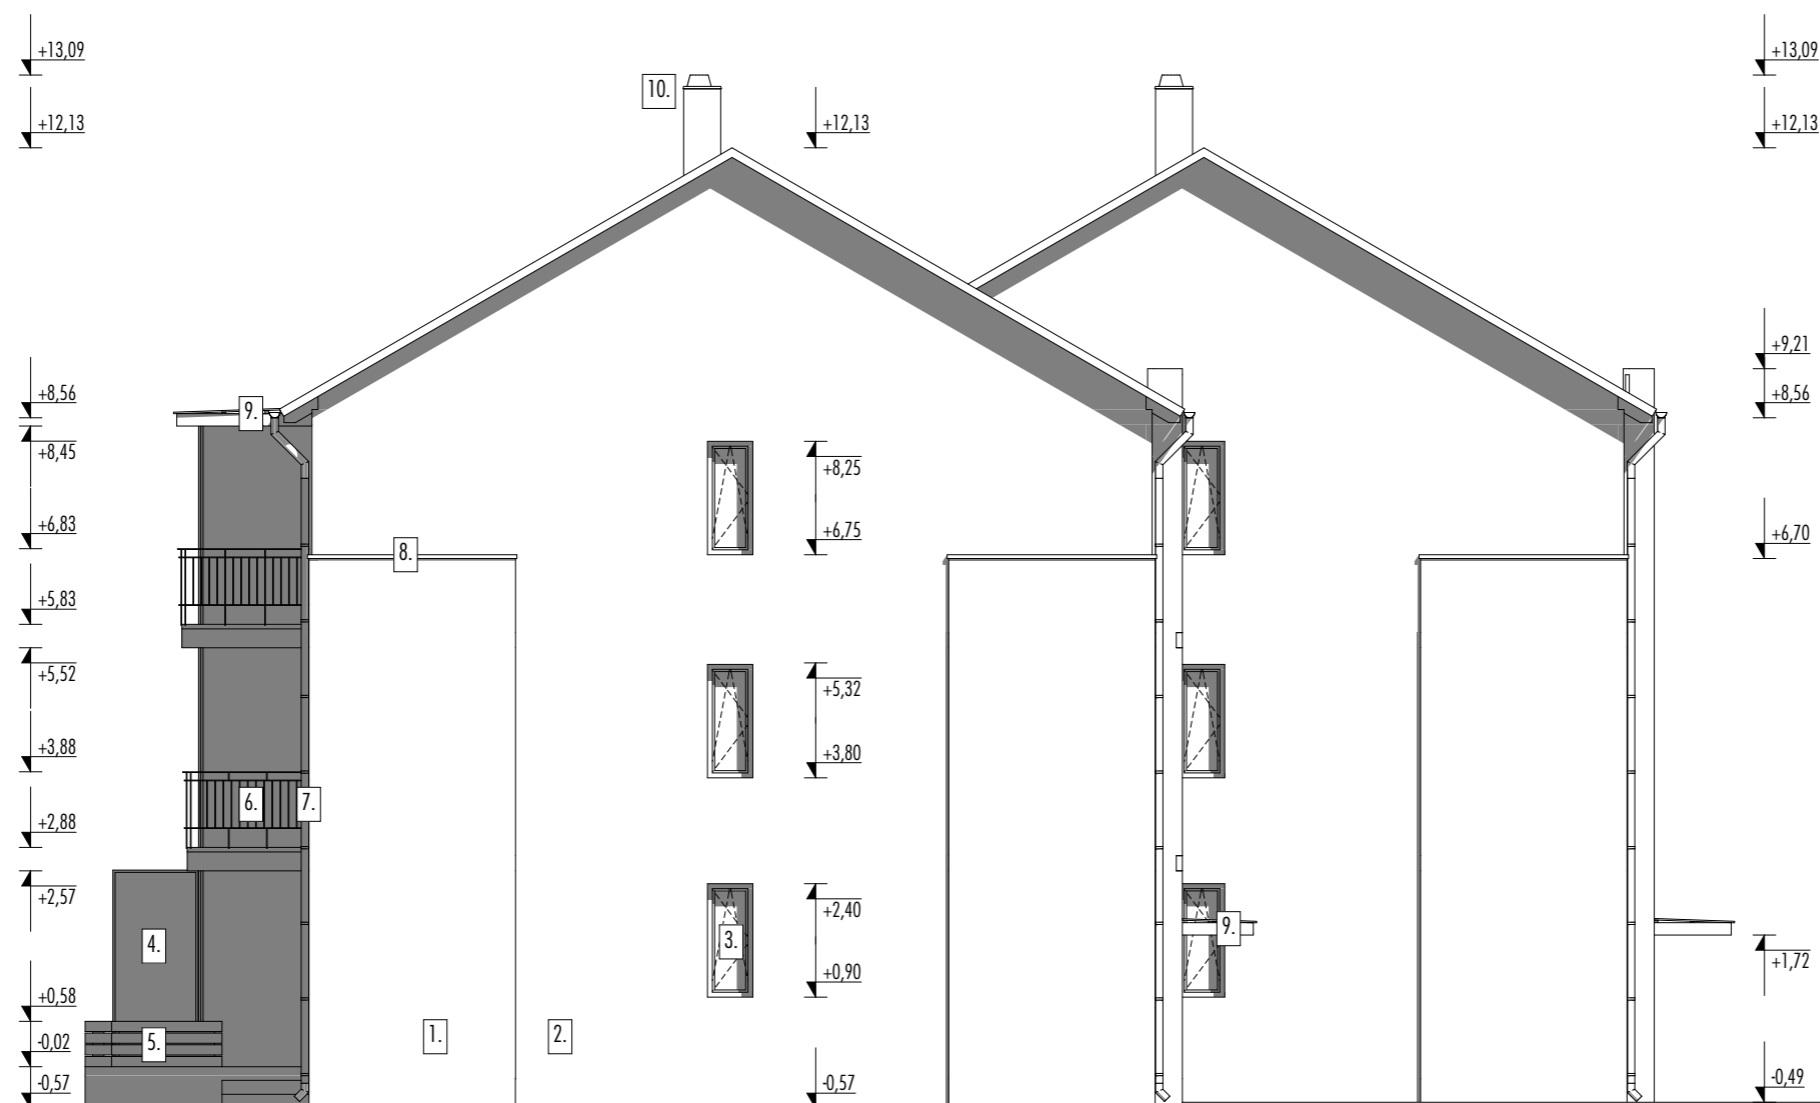

1. Nemesvakolat sötét bézs színben
2. Nemesvakolat világos bézs színben
3. Hőszigetelt műanyag nyílászáró fehér színben
4. Fém perforált lemez árnyékoló
5. Virágládák
6. Festett acélkorlát
7. Bevonatos alu ereszsatoma rendszer
8. Műkő párkány
9. Szerelt előtető korcolt fémlemez fedéssel
10. Leier kéményrendszer klinkertégla burkolattal