

TÓKERT LAKÓPARK
III. ÜTEM, A - B ÉPÜLET
8500 PÁPA, GYIMÓTI ÚT
78. HRSZ 1390/1
TÁRSASHÁZ
ENGEDÉLYEZÉSI TERVE

megrendelő:
ARCUS COLORATUS
INGATLANFORGALMAZÓ
Kft.
8500 PÁPA, SZENT L. U.
1.

NYUGATI HOMLOKZAT

M=1:100

tervező:
NÉMETH CSABA
okl. építészmérnök
É19-0054/2009


2017. 03. 09.

2017/9

E-09

A terv szerzői jogvédelem alatt áll,
a tervező szellemi tulajdonát képezi.

NYUGATI HOMLOKZAT M=1:100

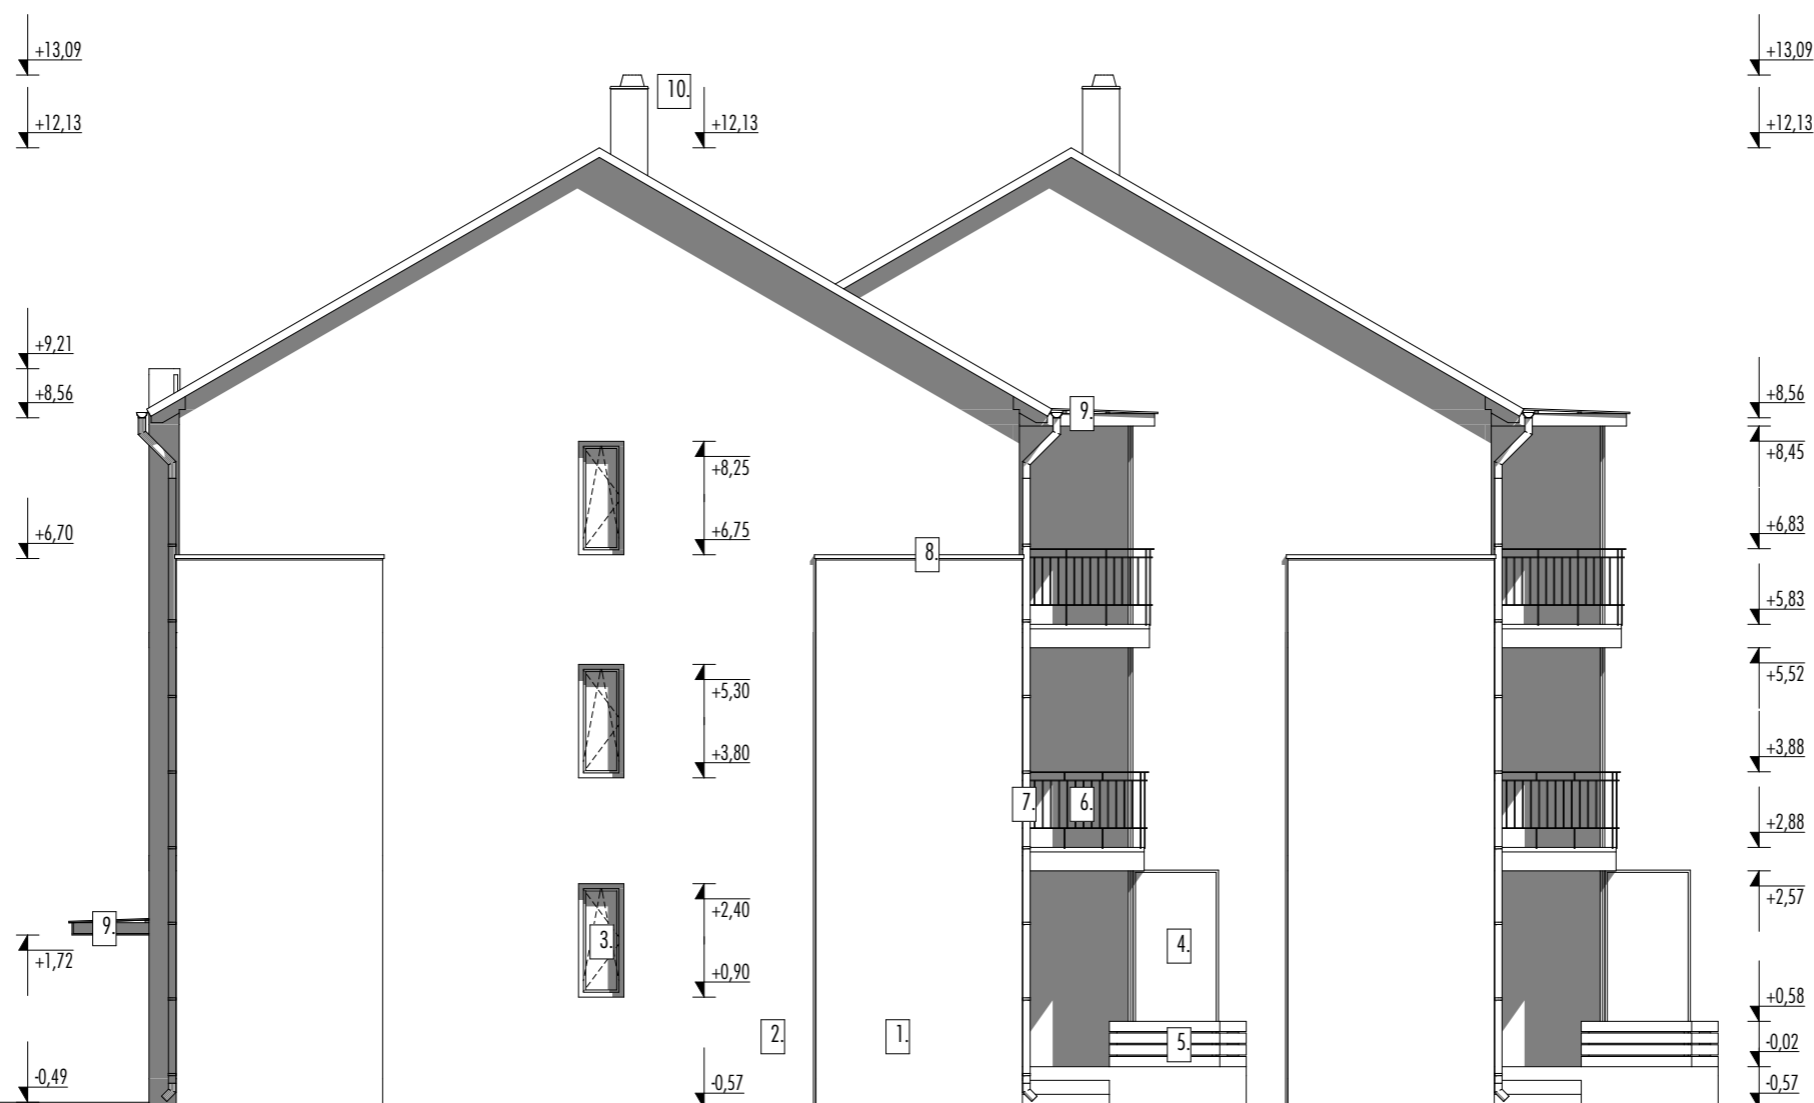

1. Nemesvakolat sötét bézs színben
2. Nemesvakolat világos bézs színben
3. Hőszigetelt műanyag nyílászáró fehér színben
4. Fém perforált lemez árnyékoló
5. Virágládák
6. Festett acélkorlát
7. Bevonatos alu ereszcsonna rendszer
8. Műkő párkány
9. Szerelt előtető korcolt fémlemez fedéssel
10. Leier kéményrendszer klinkertégla burkolattal