

TÓKERT LAKÓPARK  
III. ÜTEM, A - B ÉPÜLET  
8500 PÁPA, GYIMÓTI ÚT  
78. HRSZ 1390/1  
TÁRSASHÁZ  
ENGEDÉLYEZÉSI TERVE

megrendelő:  
ARCUS COLORATUS  
INGATLANFORGALMAZÓ  
Kft.  
8500 PÁPA, SZENT L. U.  
1.

TÁROLÓ  
ALAPRAJZ, METSZET

M=1:100

tervező:  
NÉMETH CSABA  
okl. építészmérnök  
É19-0054/2009



2017. 03. 09.

2017/9

E-10

A terv szerzői jogvédelem alatt áll,  
a tervező szellemi tulajdonát képezi.

ALAPRAJZ M=1:100

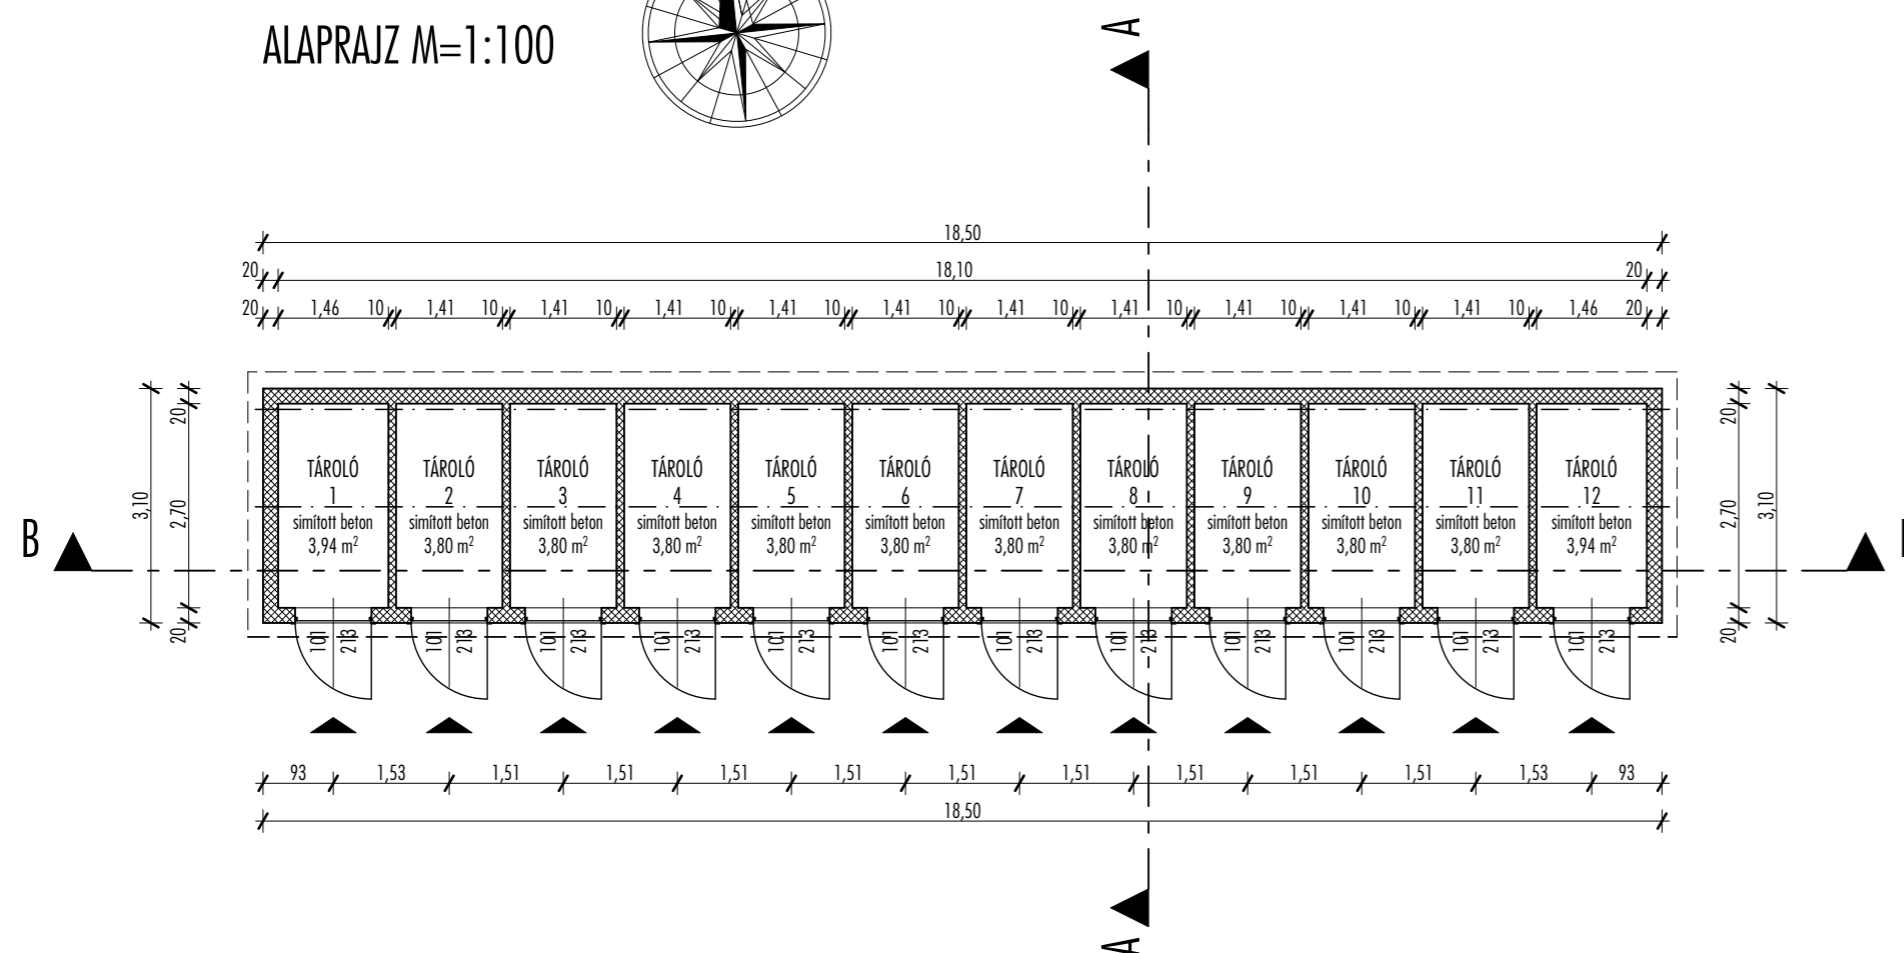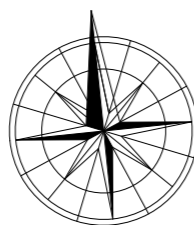

A-A METSZET

B-B METSZET

