











FÖLDSZINT ALPRAJZ M=1:50

ANYAGJELÖLÉSEK

-  FALAZÓ BLOKK
-  KISMÉRETŰ TÉGLA KIFALAZÁS
-  BETON SZERKEZET
-  KAVICSFELTÖLTÉS
-  EPS HŐSZIGTEELÉS
-  XPS HŐSZIGTEELÉS
-  ÁSVÁNYGYAPOT HŐSZIGTEELÉS
-  FA SZERKEZET

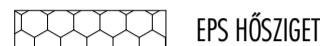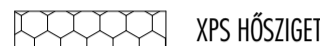

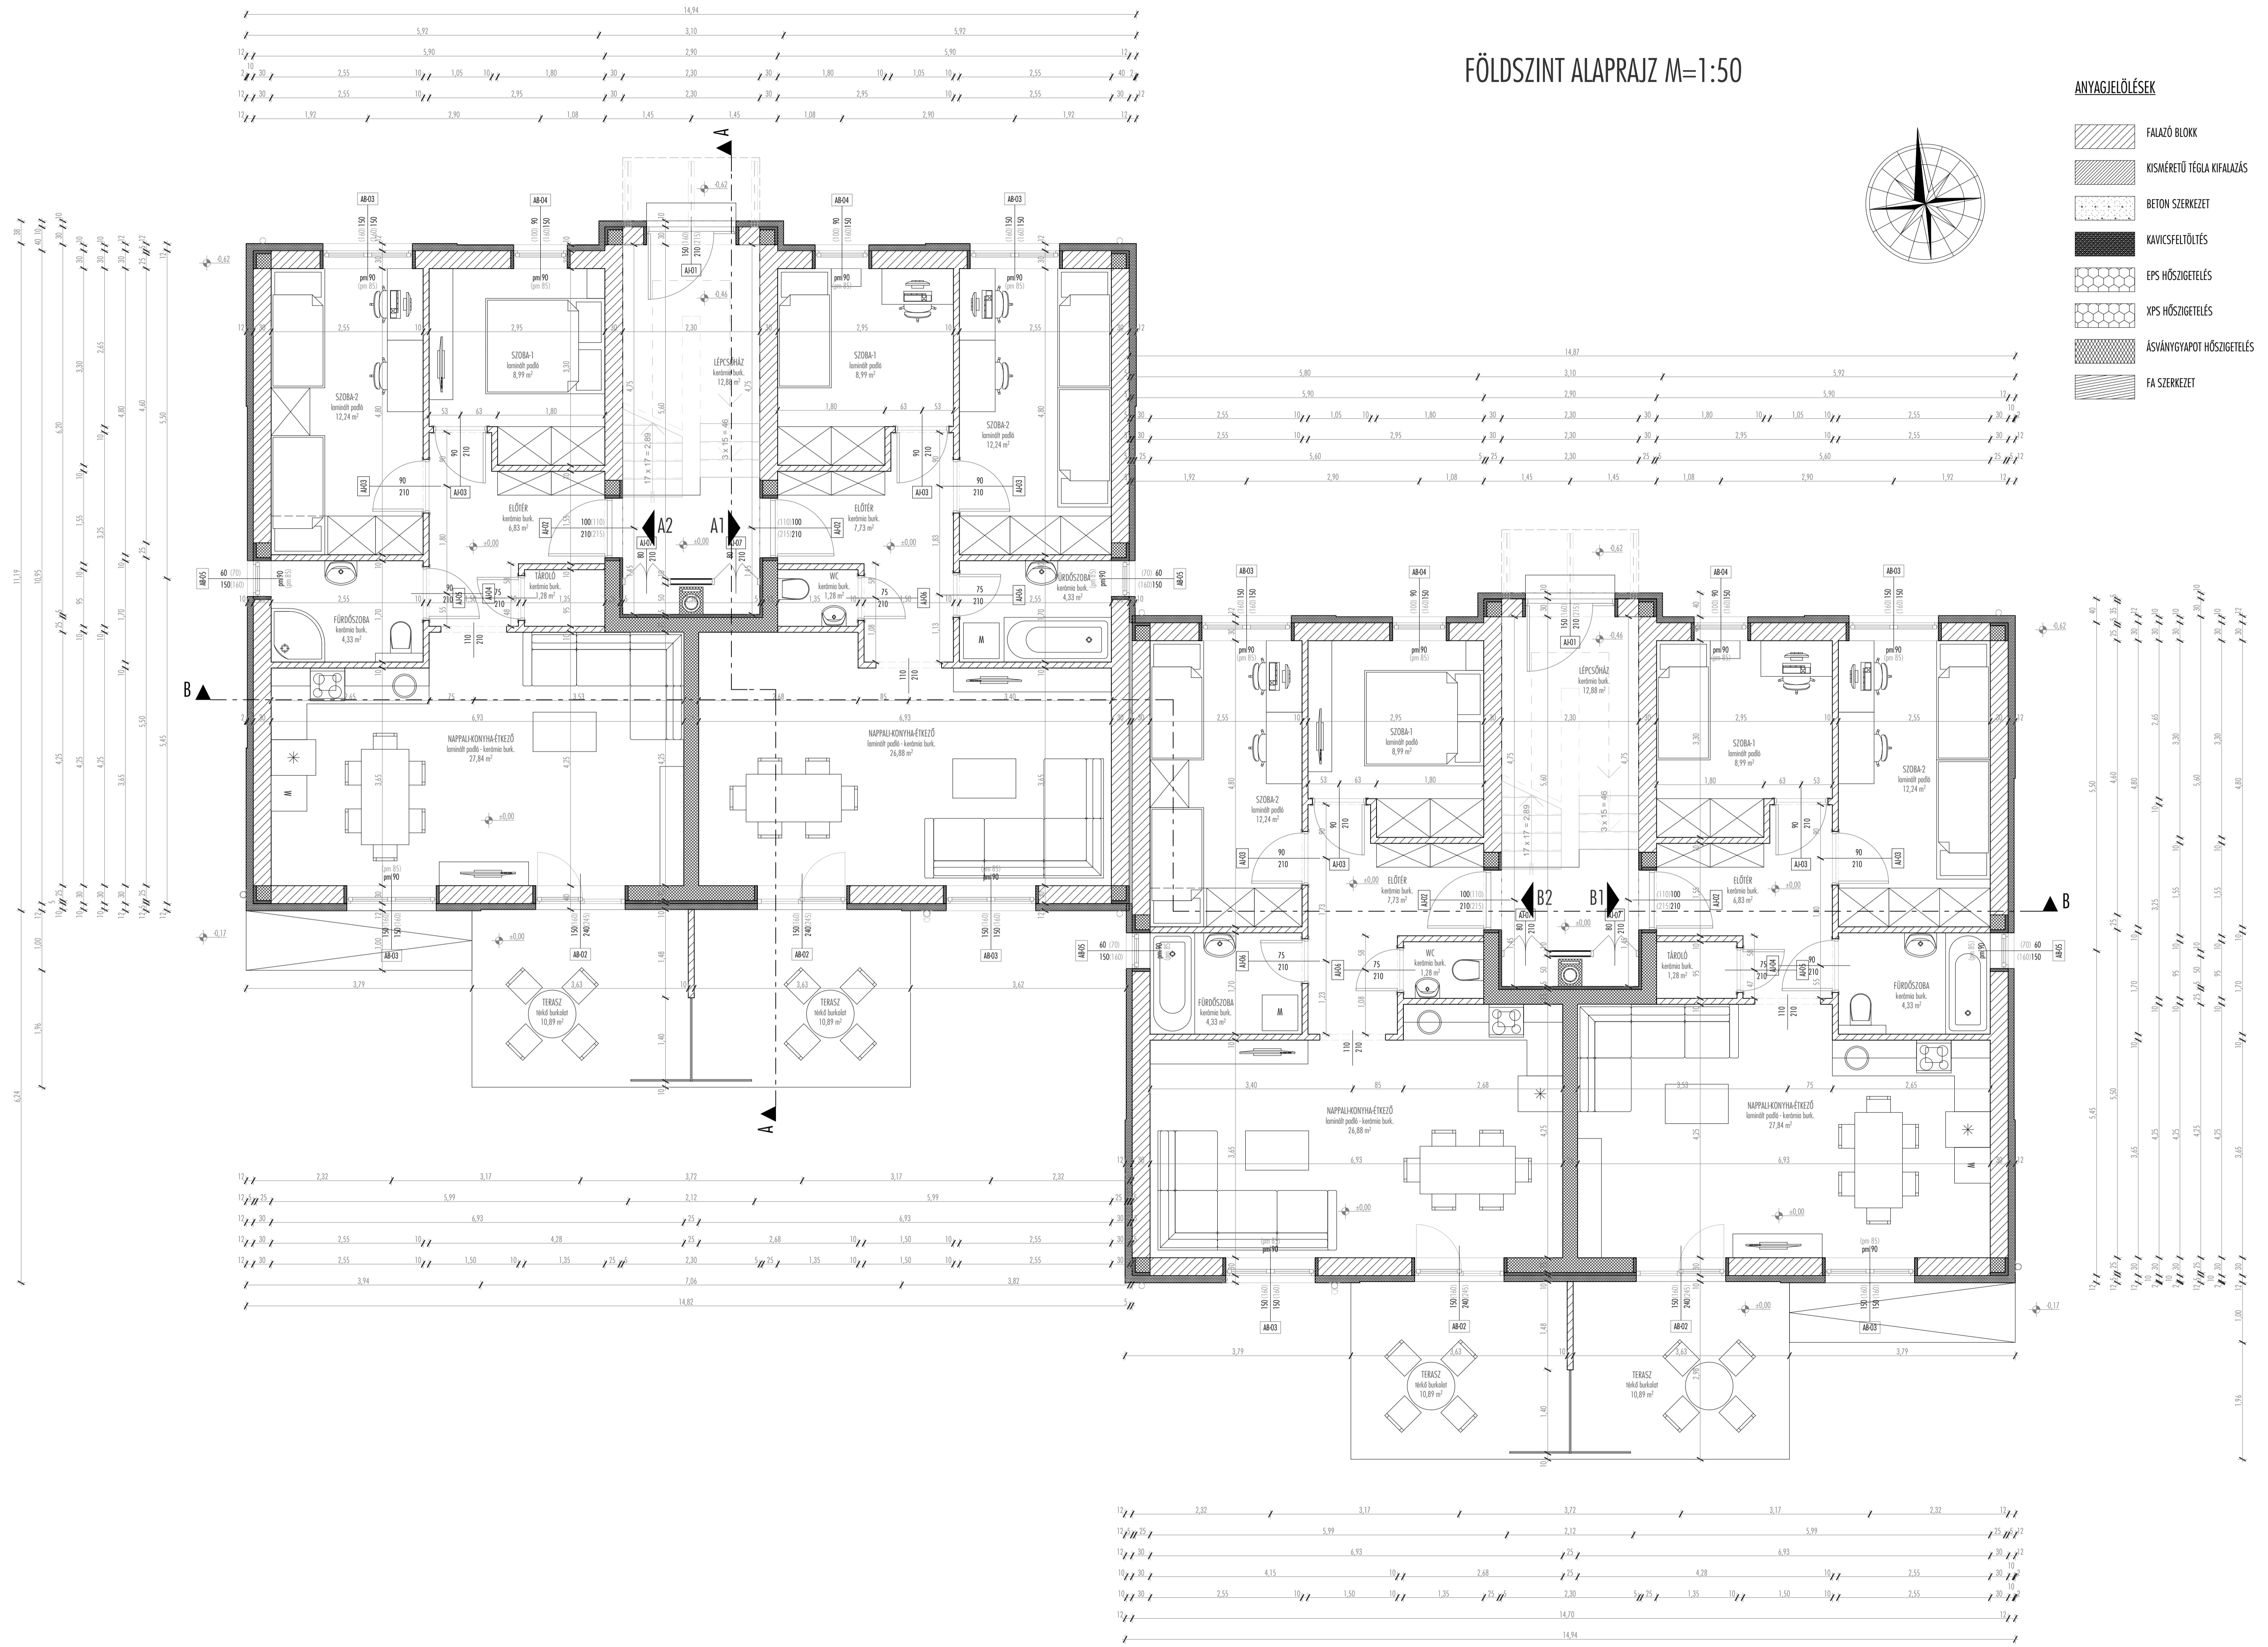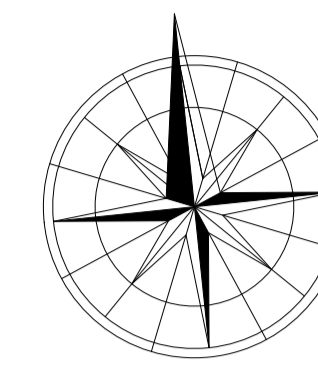TIMPAKOR
ÉPÍTÉSI IRODA
8500 PÁPA, Fehérvári út 26.
Tel./fax: 89/321-606
timpakor.iroda@gmail.com

TÖKERT LAKÓPARK
III. ÜTEM, A - B ÉPÜLET
8500 PÁPA, GYIMÓTI ÚT
78. HRSZ 1390/1
TÁRSASHÁZ KIVITELI
TERVE

megrendelő:
ARCUS COLORATUS
INGATLANFORGALMAZÓ
Kft.
8500 PÁPA, Szent L. U.
1.

FÖLDSZINTI ALPRAJZ
M=1:50

tervező:
NÉMETH CSABA
okl. építészmérnök
É19-0054/2009

2019.04.15.
2017/9
E-01

A terv szerzői jogvédelem alatt áll,
a tervezés szerzői tulajdonosi képezt.