



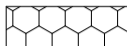
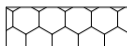



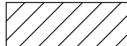


# I. EMELET ALAPRAJZ M=1:50

## ANYAGJELÖLÉSEK

-  FALAZÓ BLOKK
-  KISMÉRÉTŰ TÉGLA KIFALAZÁS
-  BETON SZERKEZET
-  KAVICS FELTÜTÉS
-  EPS HŐSZIGETELÉS
-  XPS HŐSZIGETELÉS
-  ÁSVÁNYGYAPOT HŐSZIGETELÉS
-  FA SZERKEZET

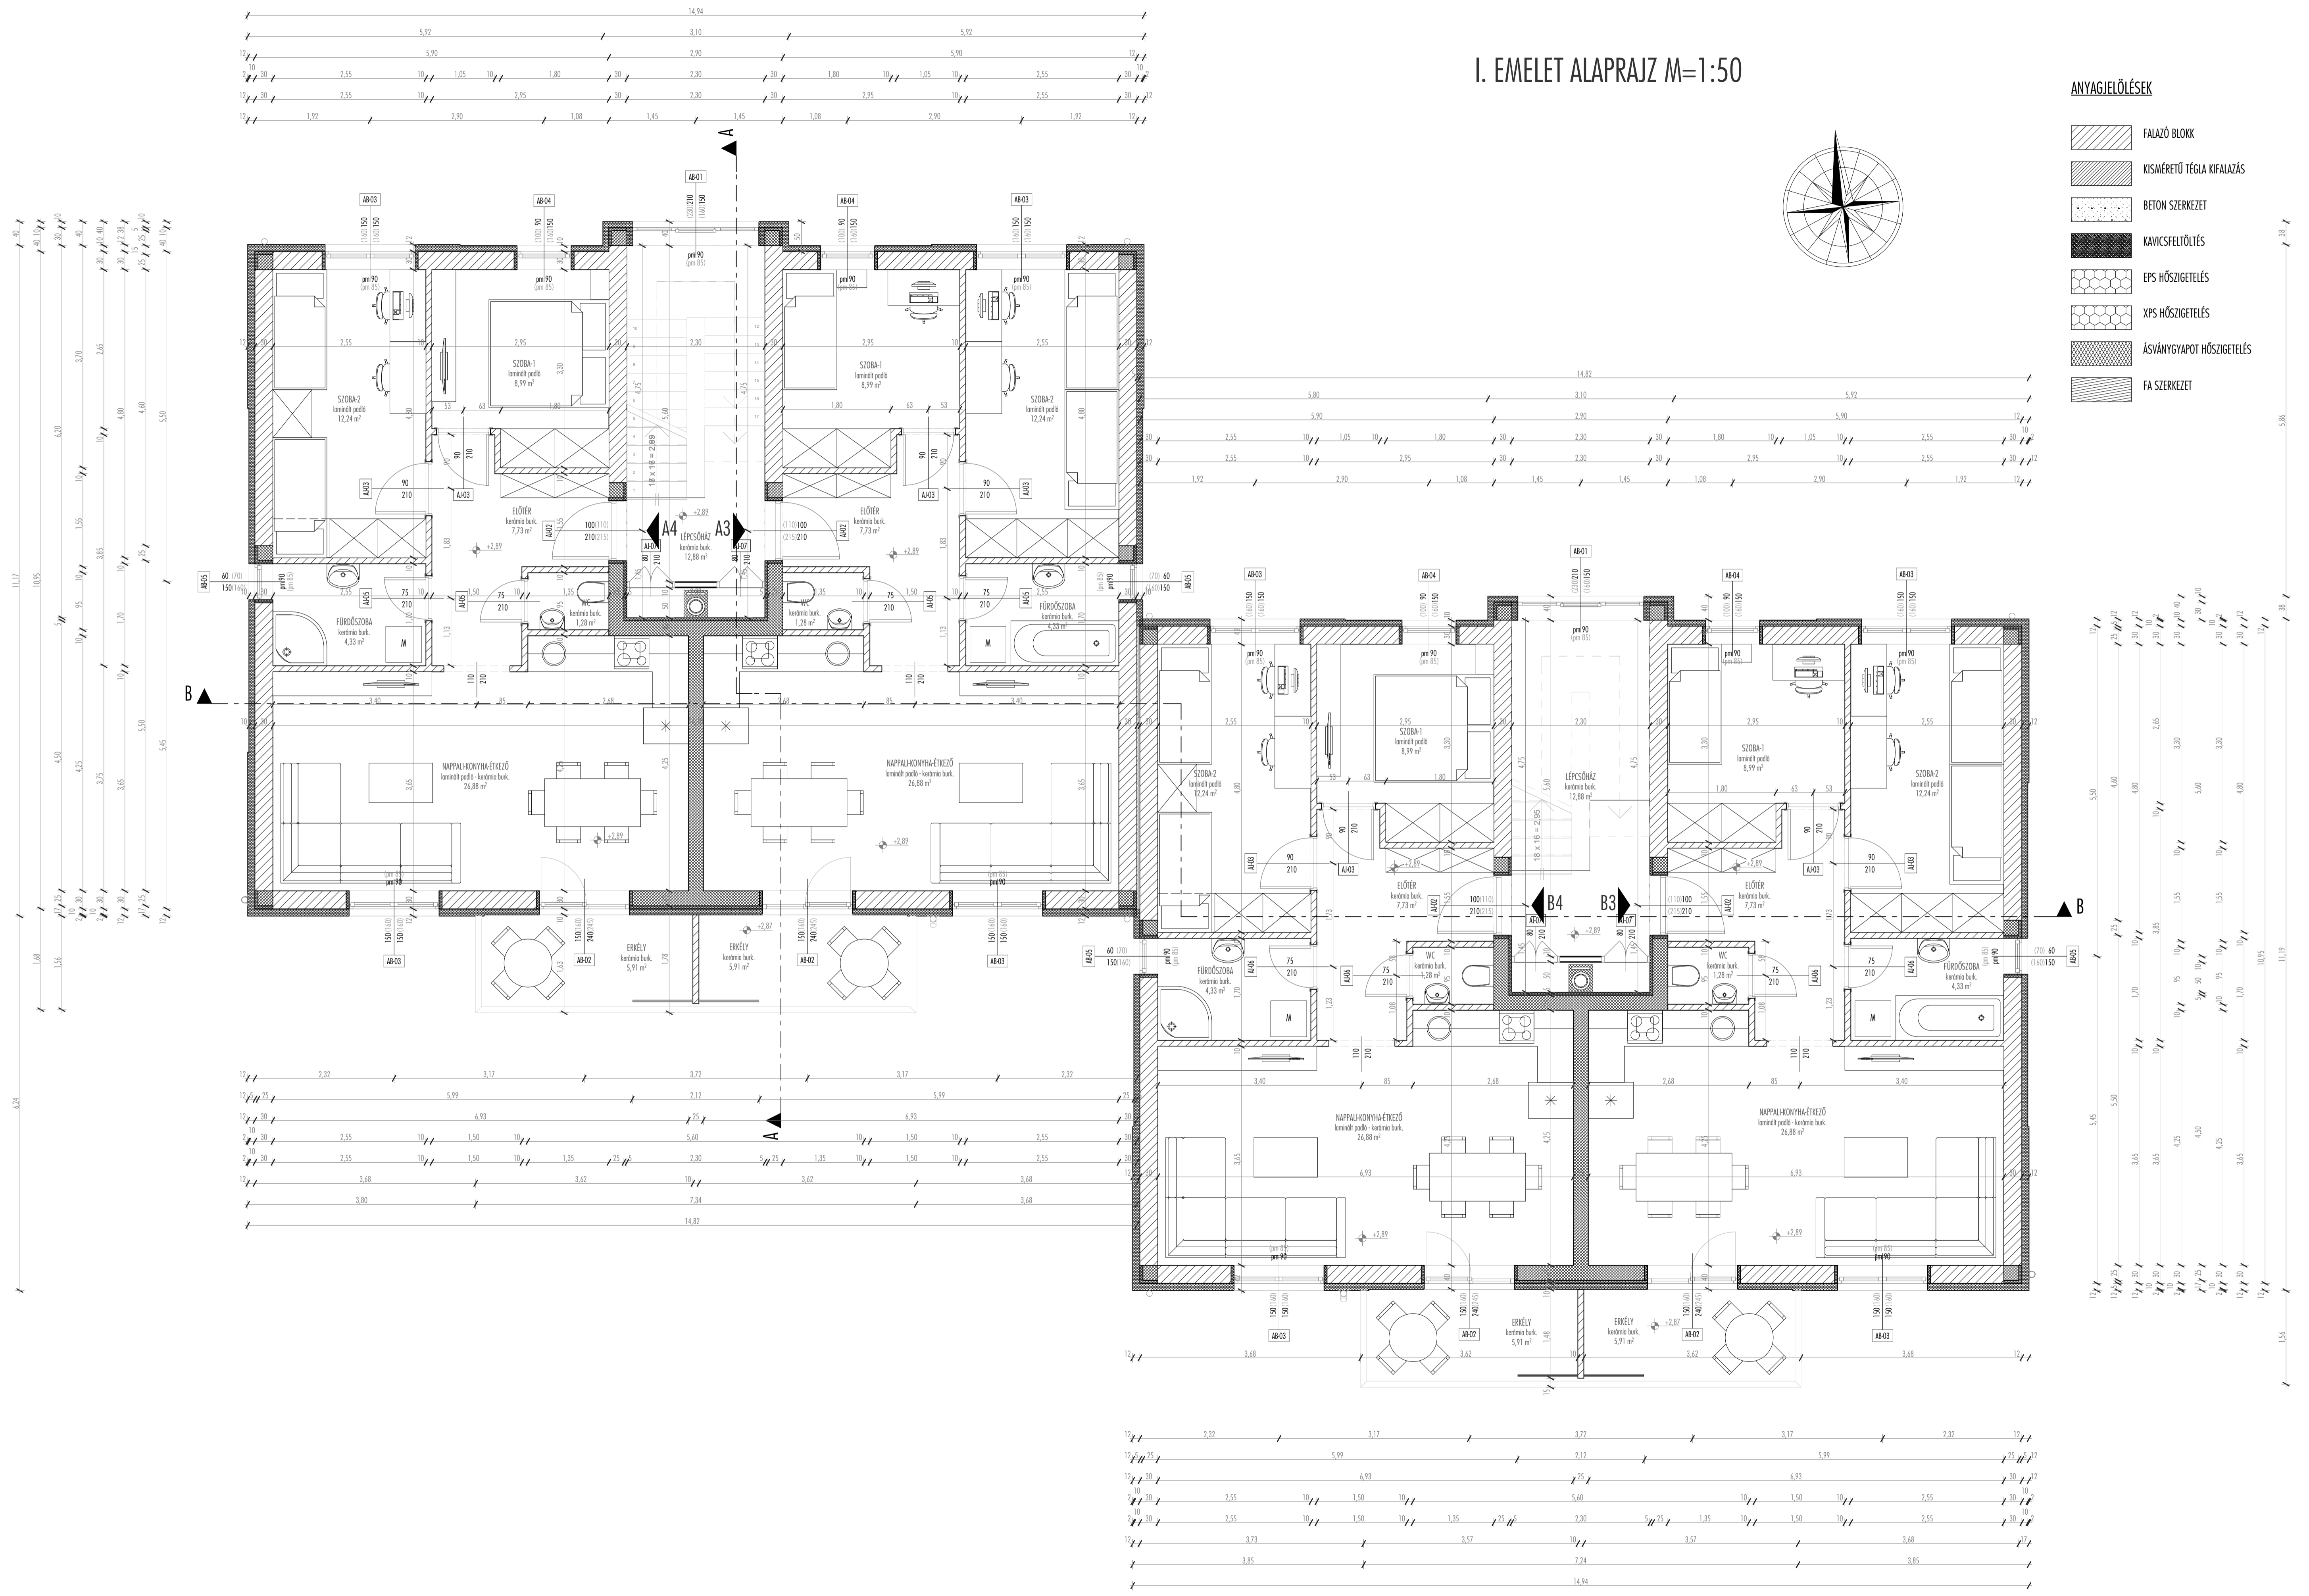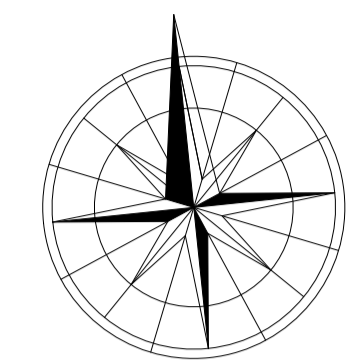

8500 PÁPA, Fehérvári út 76.  
Tel./fax: 89/321-606  
timpaard@iroda2@gmail.com

**TÖKERT LAKÓPARK**  
III. ÜTEM, A - B ÉPÜLET  
8500 PÁPA, GYIMÓTI ÚT  
78. HRSZ 1390/1  
TÁRSASHÁZ KIVITELI  
TERVE

megrendelő:  
**ARCUS COLORATUS**  
INGATLANFORGALMAZÓ  
Kft.  
8500 PÁPA, SZENT L. U.  
1.

I. EMELET ALAPRAJZ  
M=1:50

tervező:  
**NÉMETH CSABA**  
okl. építészmérnök  
É19-0054/2009

2019.04.15.  
2017/9

**E-02**

A terv szerzői jogvédelem alatt áll,  
a tervezési cselekmények tulajdonosi képviselet.