


A-A METSZET M=1:50

1	6
-Kerámia burkolat 2 cm	-Külséri kerámia burkolat 2 cm
-Aljzatbeton 6 cm	-Aljzatbeton lejtésben kialakítva 9 cm
-Tech. szigetelés	-Monolit vasbeton lemez 18 cm
-Lépésálló hőszigetelés	-Vakolat
-Talajpedvesség elleni bit. szigetelés	
-Szigetelés aljzata 16 cm	
-Tömörített kavicsfeltöltés 15 cm	
-Termett talaj	
2	7
-Padlóburkolat 2 cm	-OSB borítás 0,8 cm
-Aljzatbeton 6 cm	-AUSTROTHERM AT-PA 148 mm hőszigetelő lemez 25 cm
-Tech. szigetelés	-Párafékező fólia
-Lépésálló hőszigetelés 10 cm	-Monolit vasbeton födém 20 cm
-Talajpedvesség elleni bit. szigetelés	-Glettelés-festés
-Szigetelés aljzata 16 cm	
-Tömörített kavicsfeltöltés 15 cm	
-Tömörített feltöltés	
-Termett talaj	
3	8
-Térkö burkolat 8 cm	-Korcolt fémlemez fedés
-Finom bazaltzuzalék 4 cm	-Lejtést adó fűtésvez. nikított deszka aljzat 2,5 cm
-Tömörített kavicsfeltöltés 15 cm	-Méretezett acél konzol, közte vált. magasságú fa pallók
-Tömörített feltöltés	-Burkolat
-Termett talaj	
4	9
-Kerámia burkolat 2 cm	-Natúr színű, hornyolt cserepfedés
-Aljzatbeton 11 cm	-Tetőlécezés 2,5 cm
-Monolit vasbeton lemez 20 cm	-Ellenlécezés 5 cm
	-Párazáró fólia
	-Szarufa 15 cm
5	10
-Padlóburkolat 2 cm	-Dryvit rendszerű vakolat
-Aljzatbeton 6 cm	-Hőszigetelés 10 cm vagy 12 cm
-Lépéshang szigetelés 5 cm	-Blokktegla fal 30 cm
-Monolit vasbeton födém 20 cm	-Vakolat 1,5 cm
-Glettelés-festés	

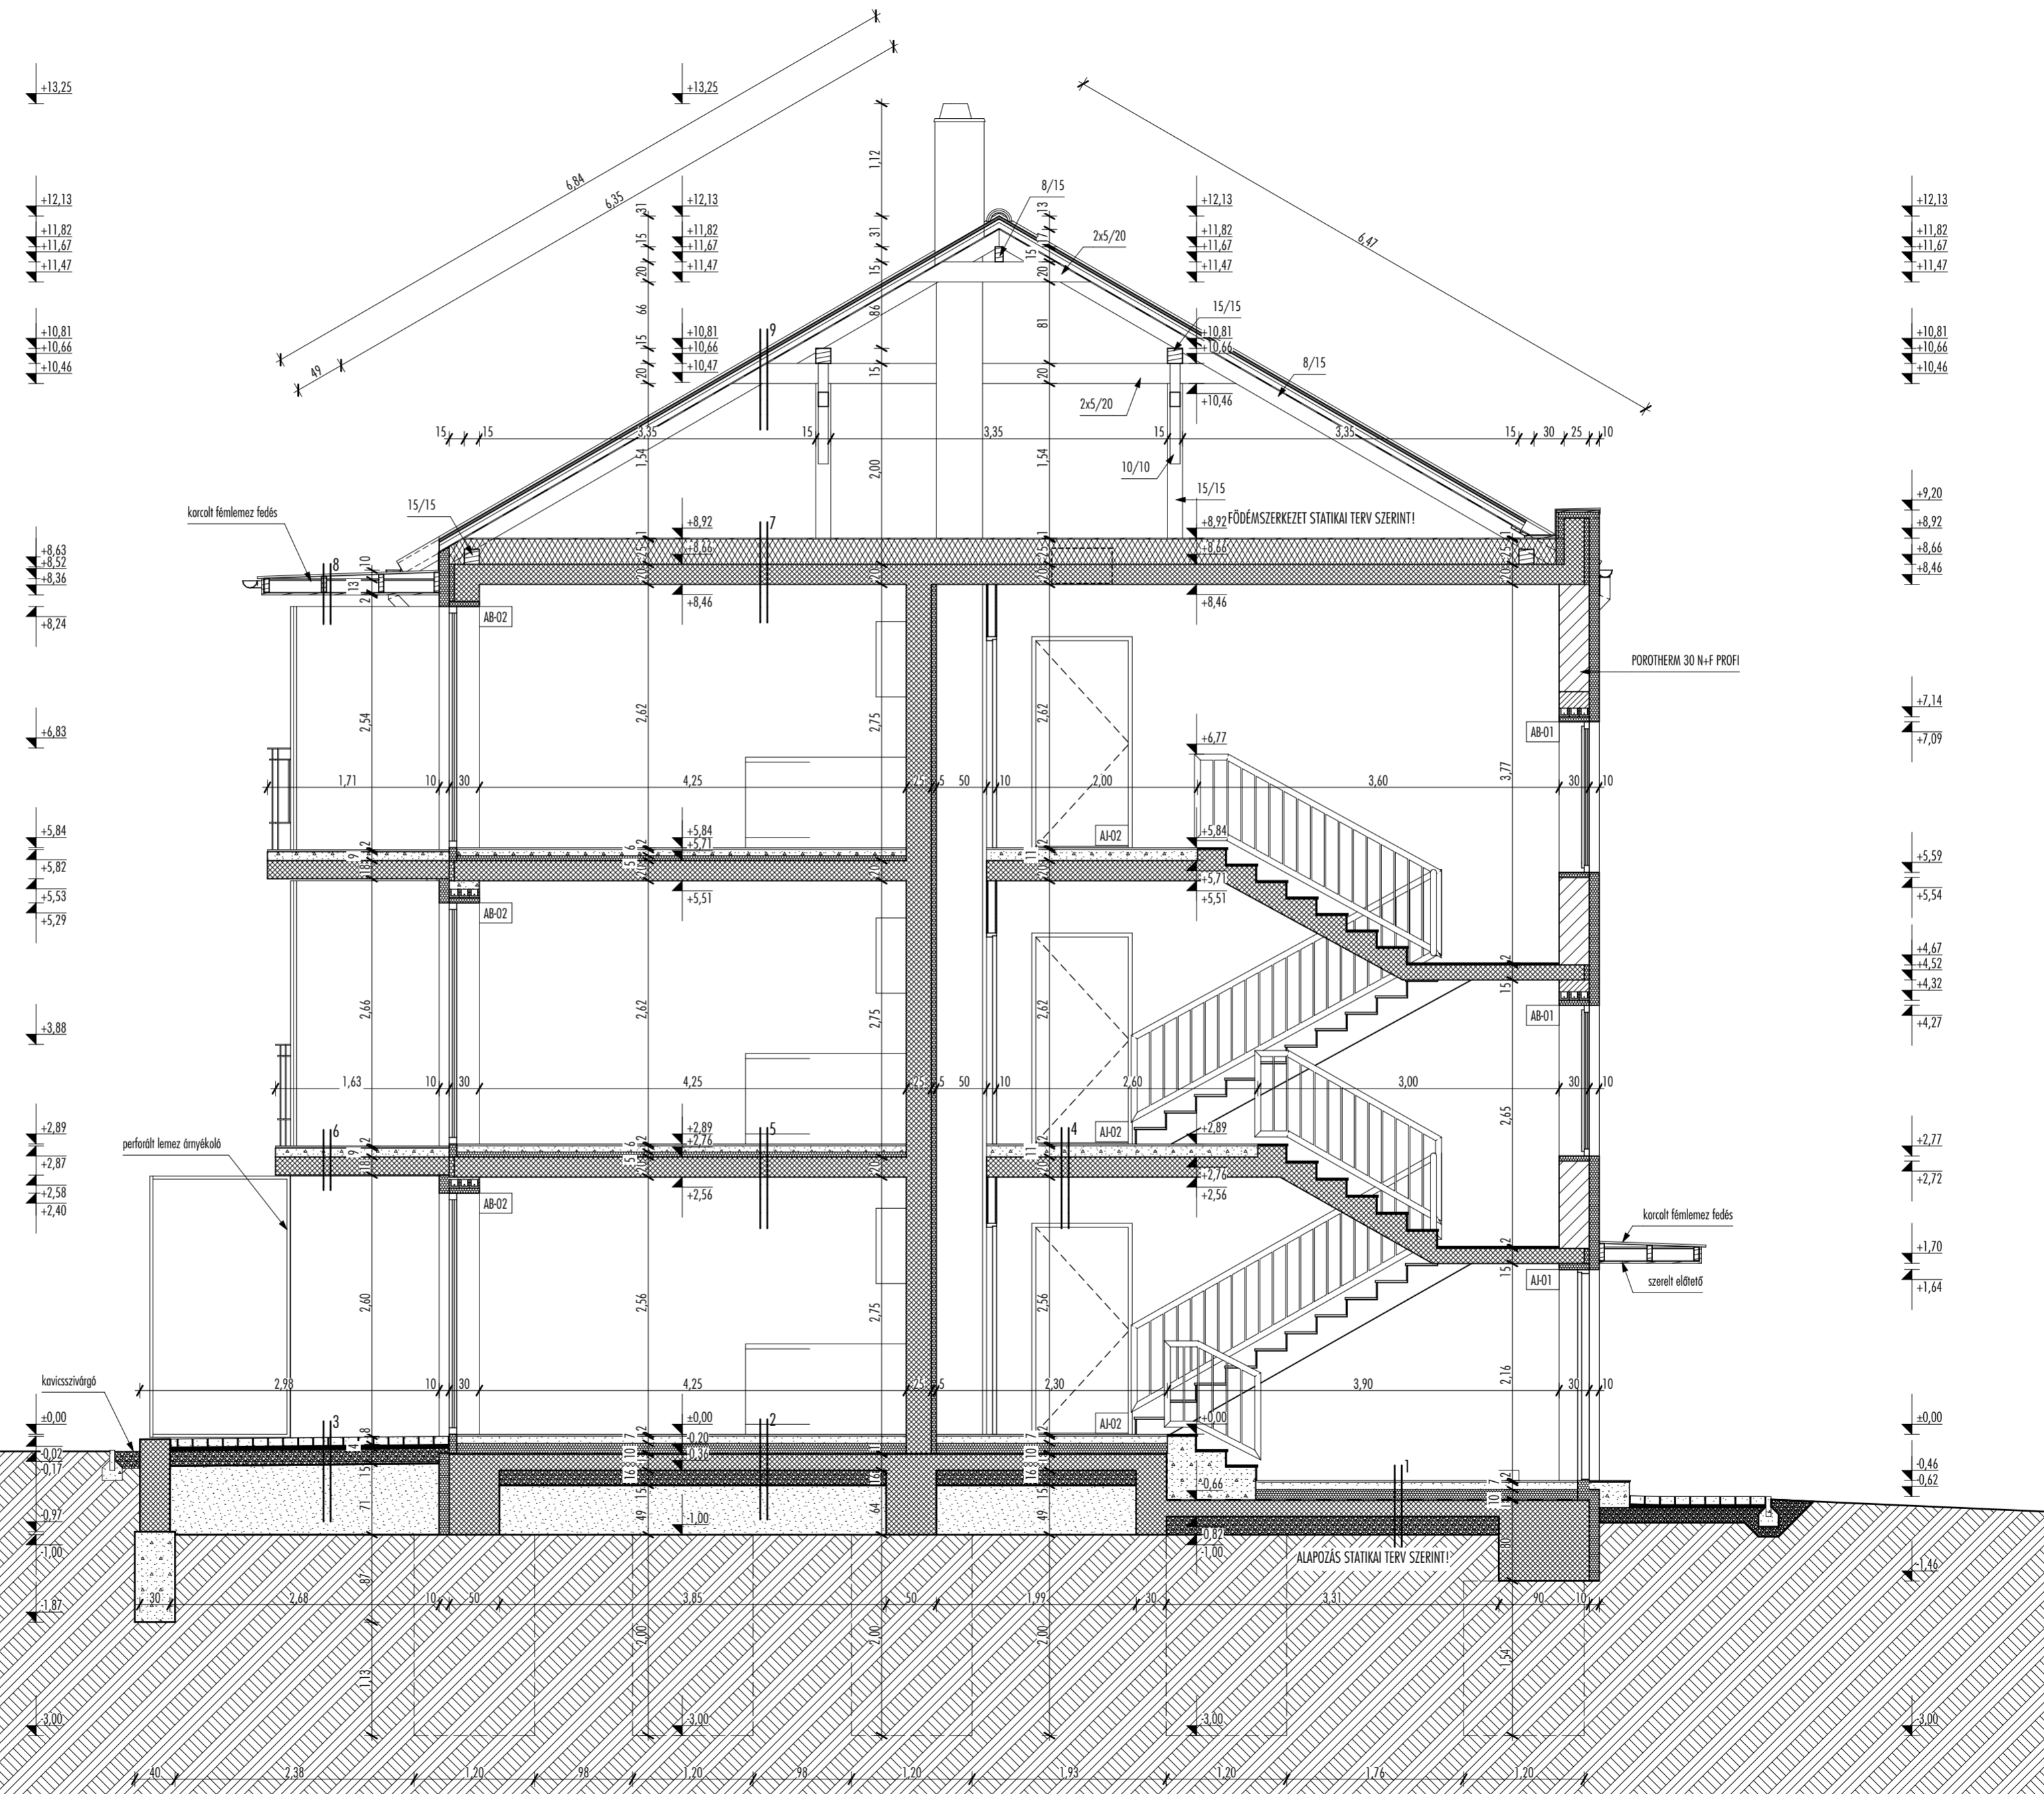

TIMPANON
ÉPÍTÉSZIRODA
8500 PÁPA, Rákóczi Ferenc utca 26.
Tel./fax: 89/321-606
timpanon.iroda@gmail.com

TÓKERT LAKÓPARK
III. ÜTEM, A - B ÉPÜLET
8500 PÁPA, GYIMÓTI ÚT
78. HRSZ 1390/1
TÁRSASHÁZ KIVITELI
TERVE

megrendelő:
ARCUS COLORATUS
INGATLANFORGALMAZÓ
Kft.
8500 PÁPA, Szent L. U.
1.

A-A METSZET
M=1:50

tervező:
NÉMETH CSABA
okl. építésszermérnök
É19-0054/2009

2019.03.13.
2017/9

E-04

A terv szerzői jogvédelem alatt áll,
a tervező szellemi tulajdonát képezi.