



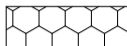
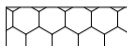



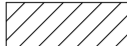


II. EMELET ALAPRAJZ M=1:50

ANYAGJELÖLÉSEK

-  FALZÓ BLOKK
-  KISMÉRÉTŰ TÉGLA KIFALAZÁS
-  BETON SZERKEZET
-  KAVICS FELTÖLTÉS
-  EPS HŐSZIGTELÉS
-  XPS HŐSZIGTELÉS
-  ÁSVÁNYGYAPOT HŐSZIGTELÉS
-  FA SZERKEZET

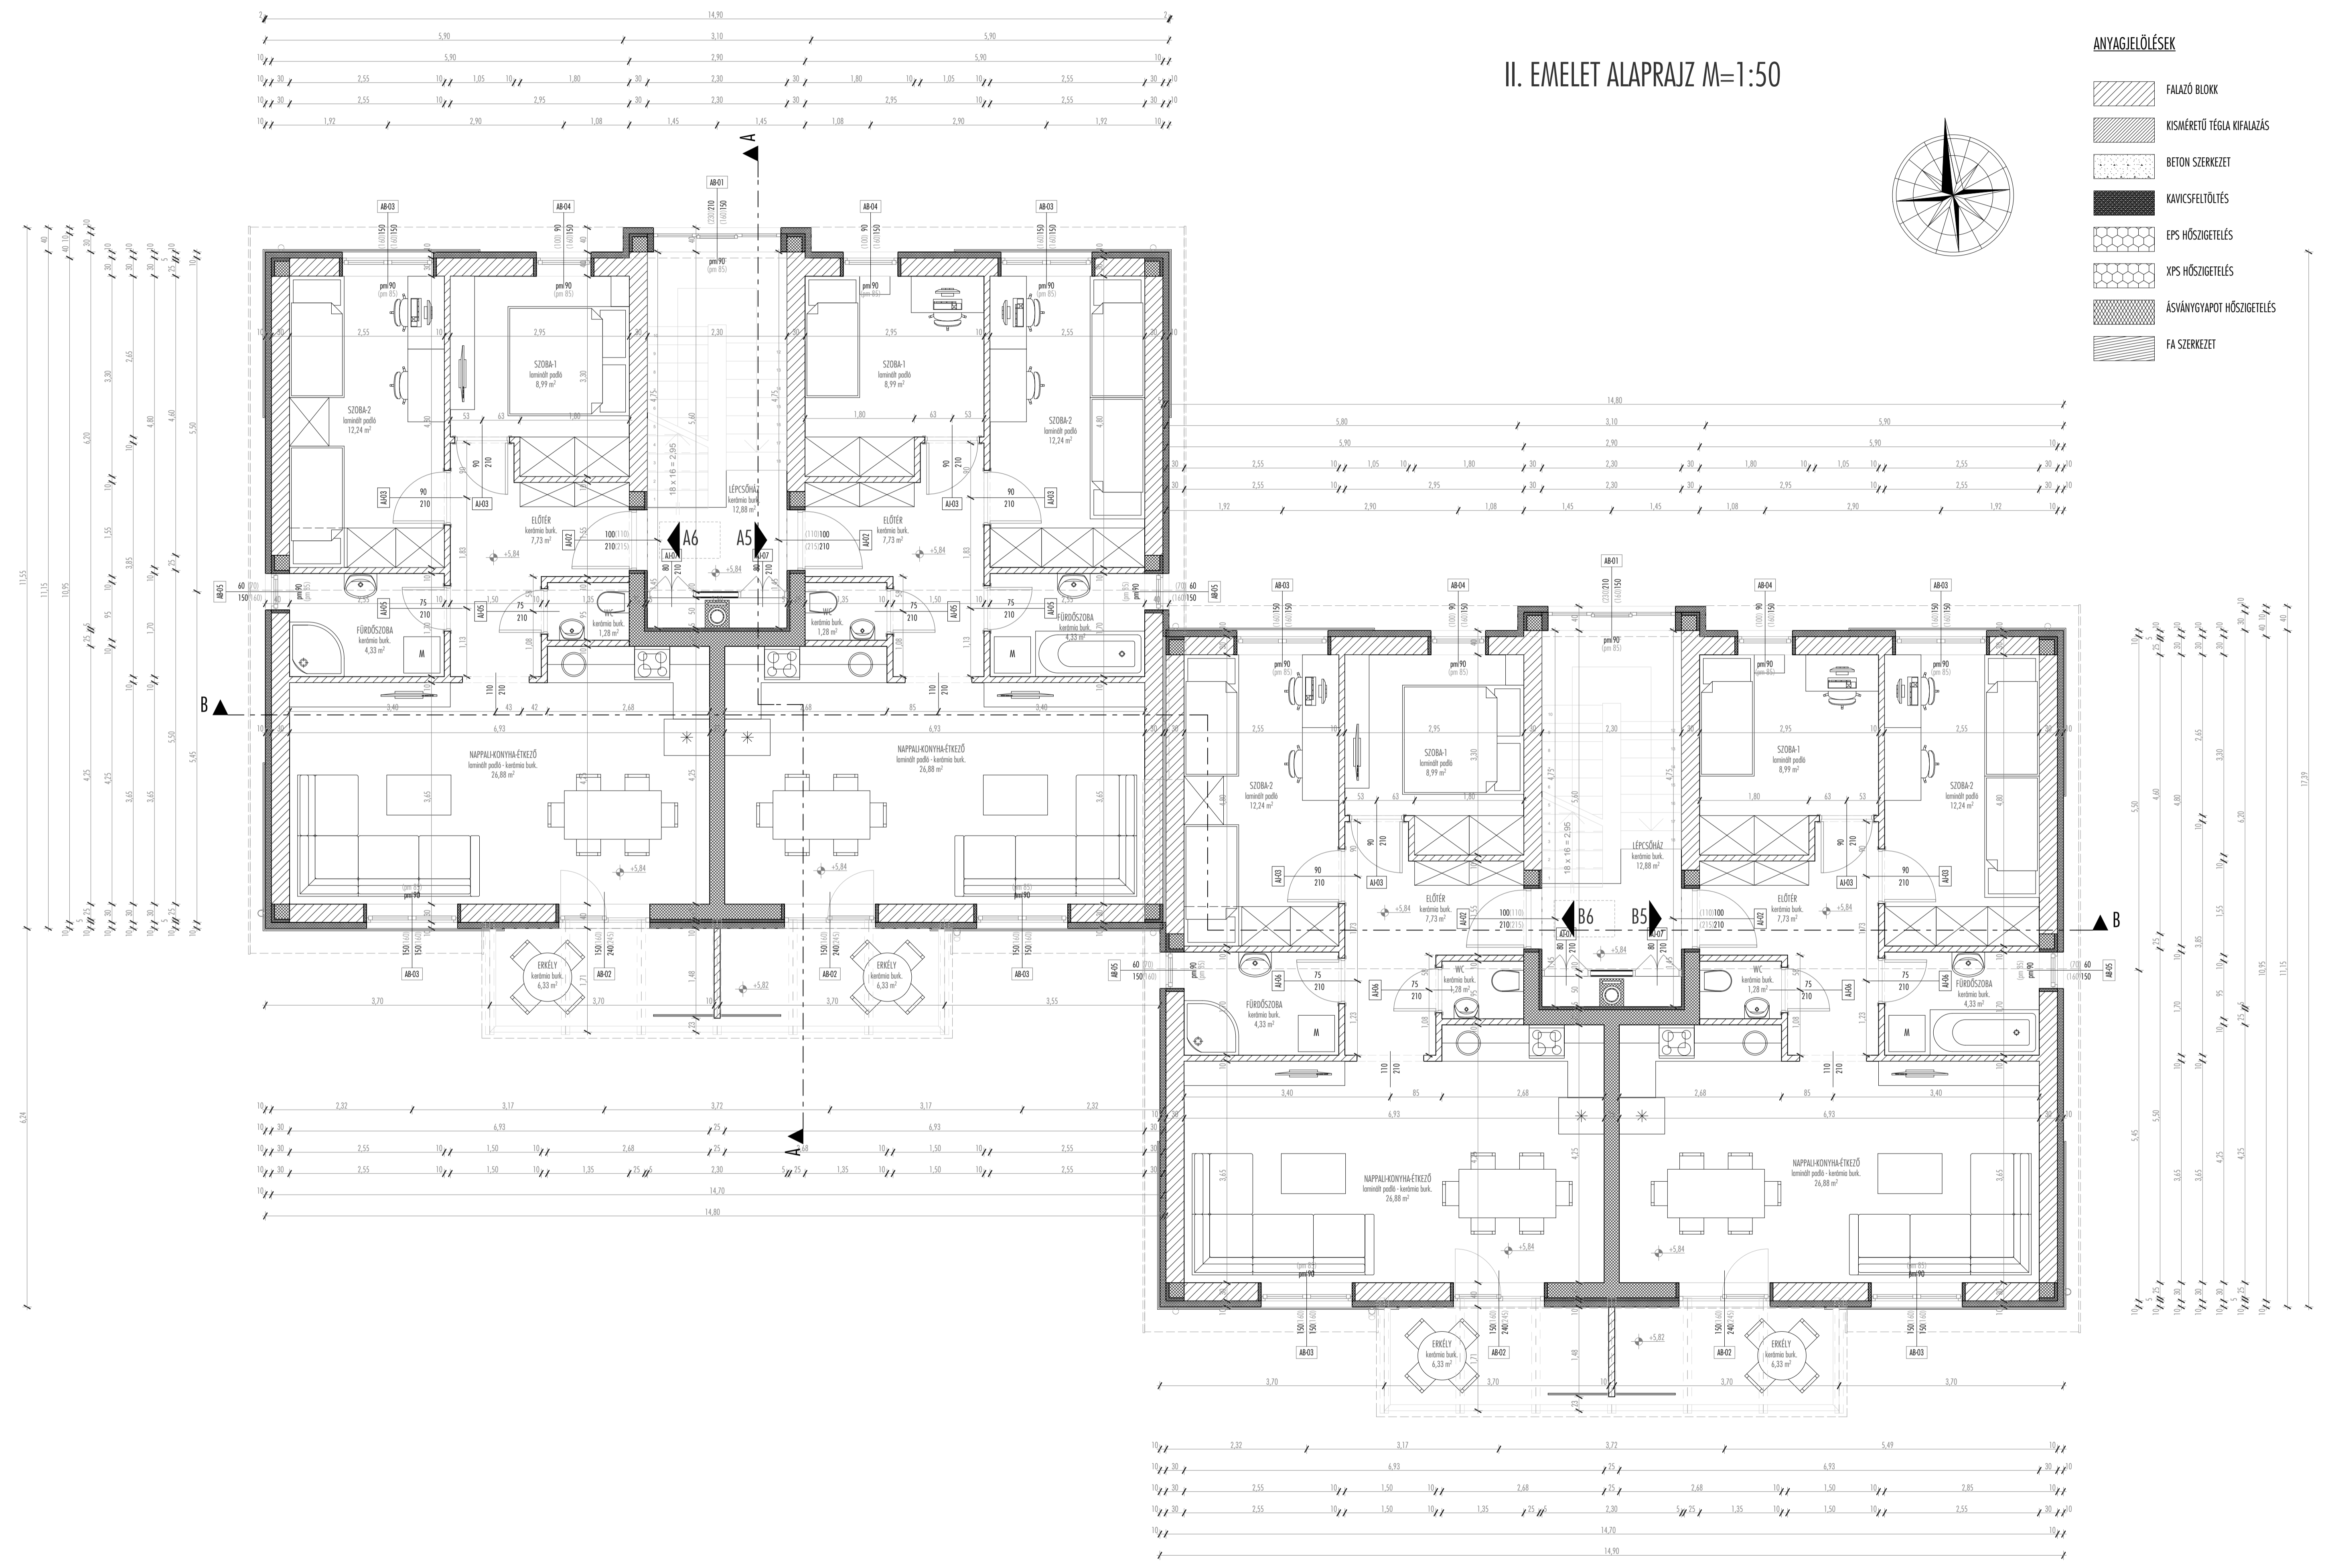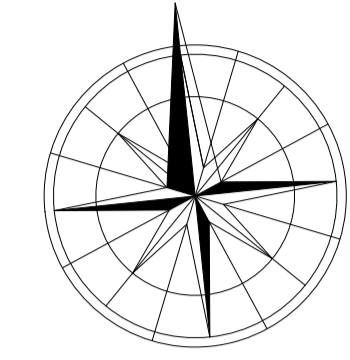

TIMPAARD
ÉPÍTÉSZIRODA
8500 PÁPA, Fehérvári út 26.
Tel./fax: 89/321-606
timpaaon.iroda@gmail.com

TÖKERT LAKÓPARK
III. ÜTEM, A - B ÉPÜLET
8500 PÁPA, GYMÓTI ÚT
78. HRSZ 1390/1
TÁRSASHÁZ KIVITELI
TERVE

megrendelő:
ARCUS COLORATUS
INGATLANFORGALMAZÓ
Kft.
8500 PÁPA, SZENT L. U.
1.

II. EMELET ALAPRAJZ
M=1:50

tervező:
NÉMETH CSABA
okl. építészmérnök
É19-0054/2009

2019.04.15.
2017/9

E-03

A terv szerzői jogvédelem alatt áll,
a tervezést cselléri tulajdonosi képi.